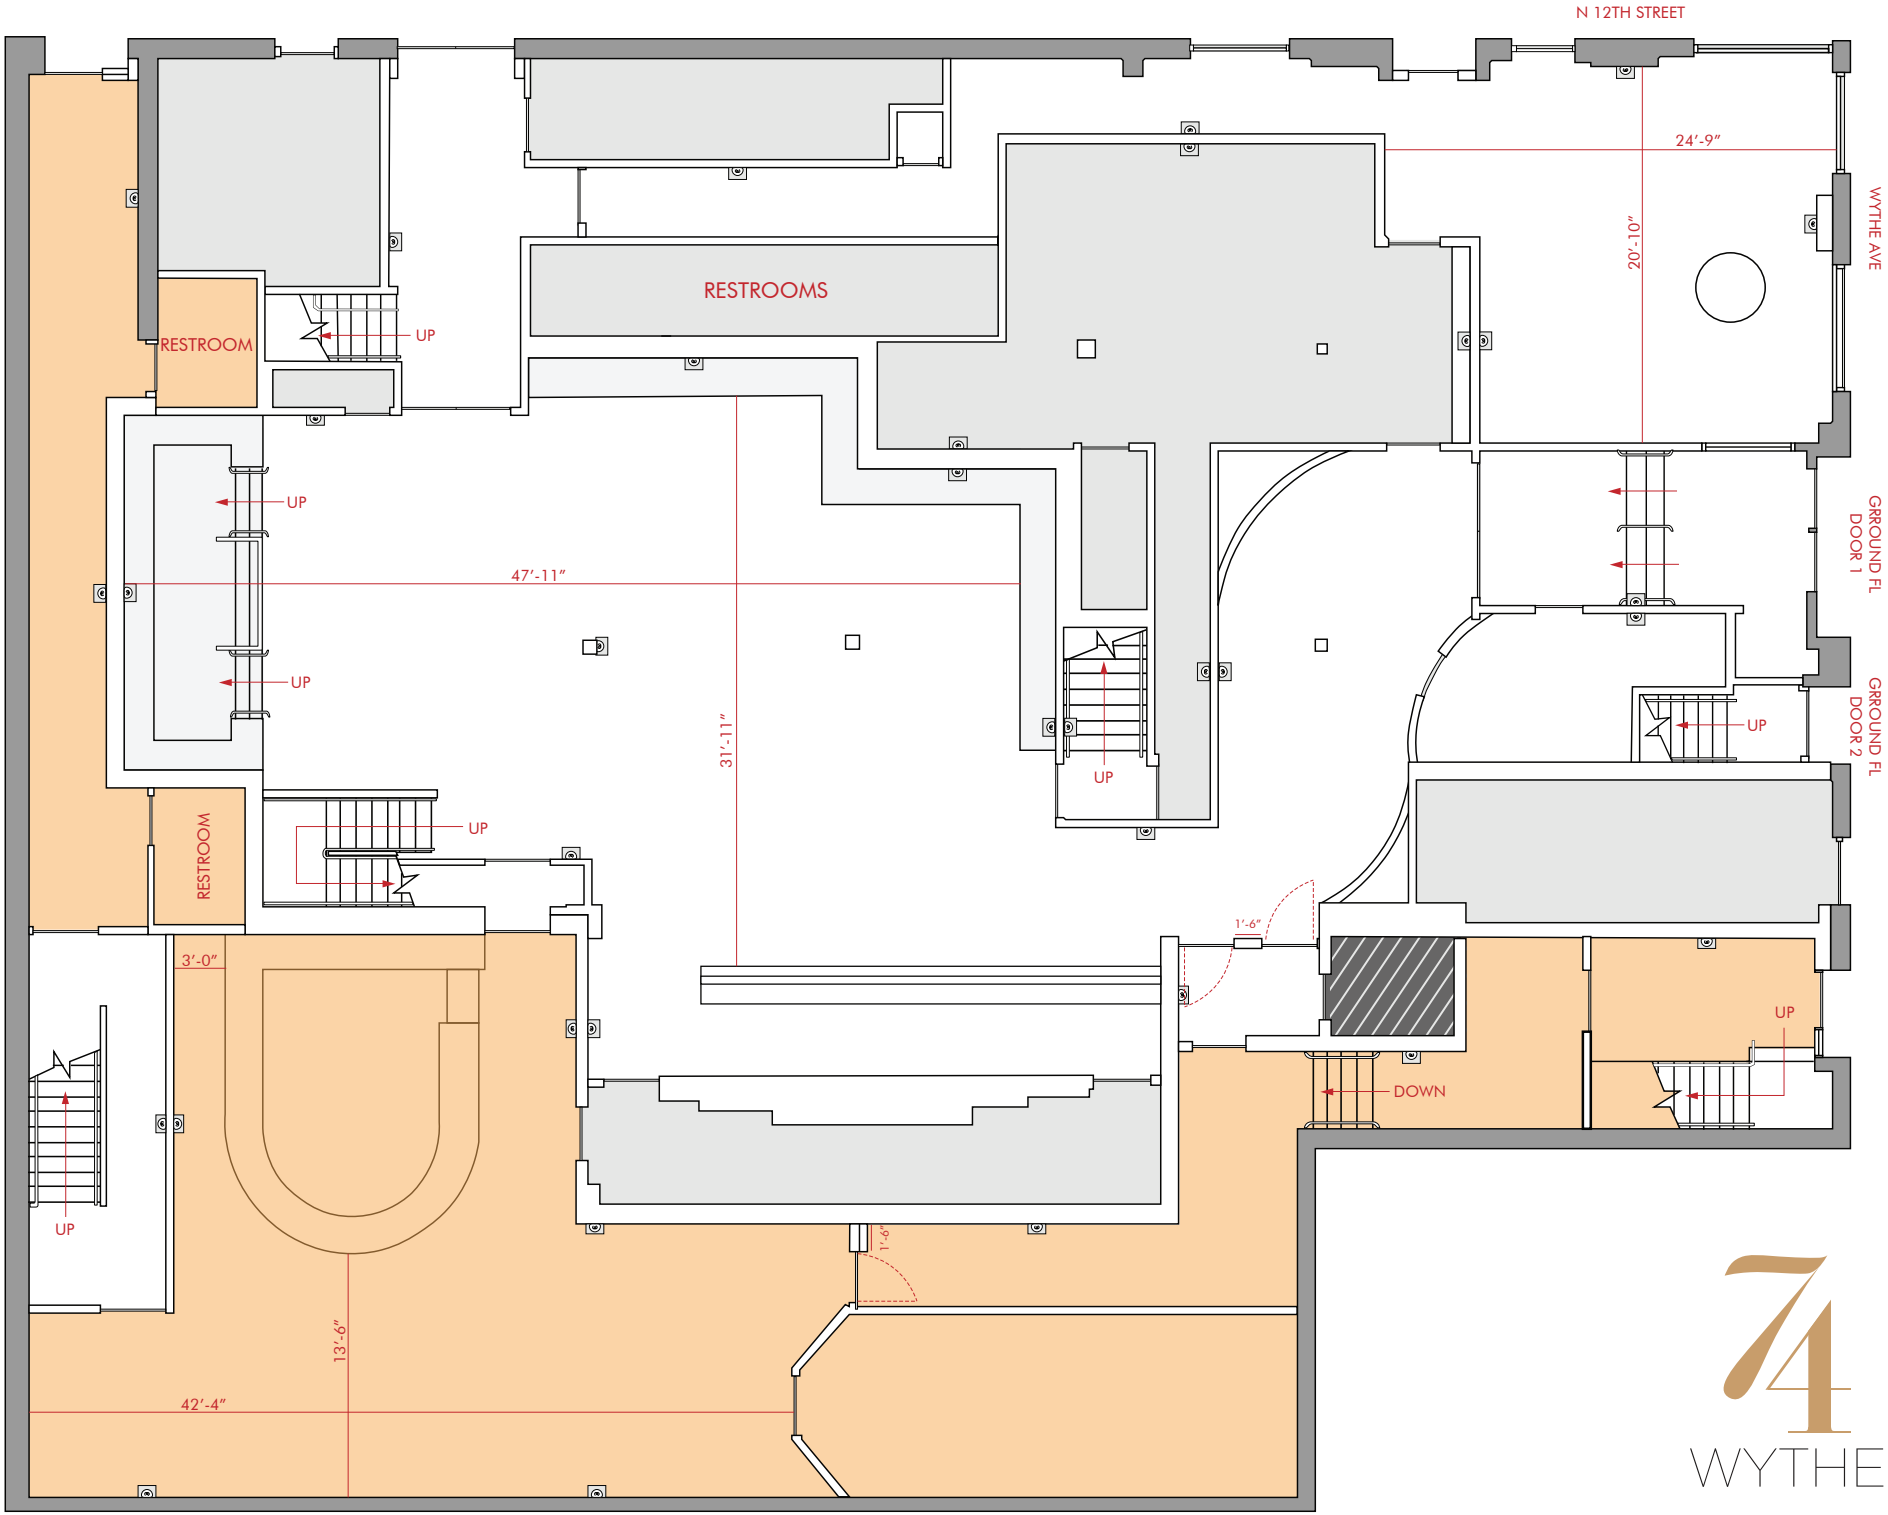
N 12TH STREET
WYTHE AVE
GROUND FL DOOR 1
GROUND FL DOOR 2
RESTROOMS
RESTROOM
RESTROOM
UP
UP
UP
UP
UP
UP
UP
UP
DOWN
24'-9"
20'-10"
47'-11"
31'-11"
3'-0"
13'-6"
42'-4"
1'-6"
1'-6"
74
WYTHE